

COMMUNE DE SAINT - HOSTIEN

COMMUNE DE SAINT - ETIENNE
- LARDEYROL

COMMUNE DE QUEYRIERES


COMMUNE DE BLAVOZY

COMMUNE DE SAINT - JULIEN - CHAPTEUIL

COMMUNE DE SAINT - GERMAIN - LAPRADE

COMMUNE DE SAINT - JULIEN - CHAPTEUIL

COMMUNE DE SAINT - GERMAIN - LAPRADE

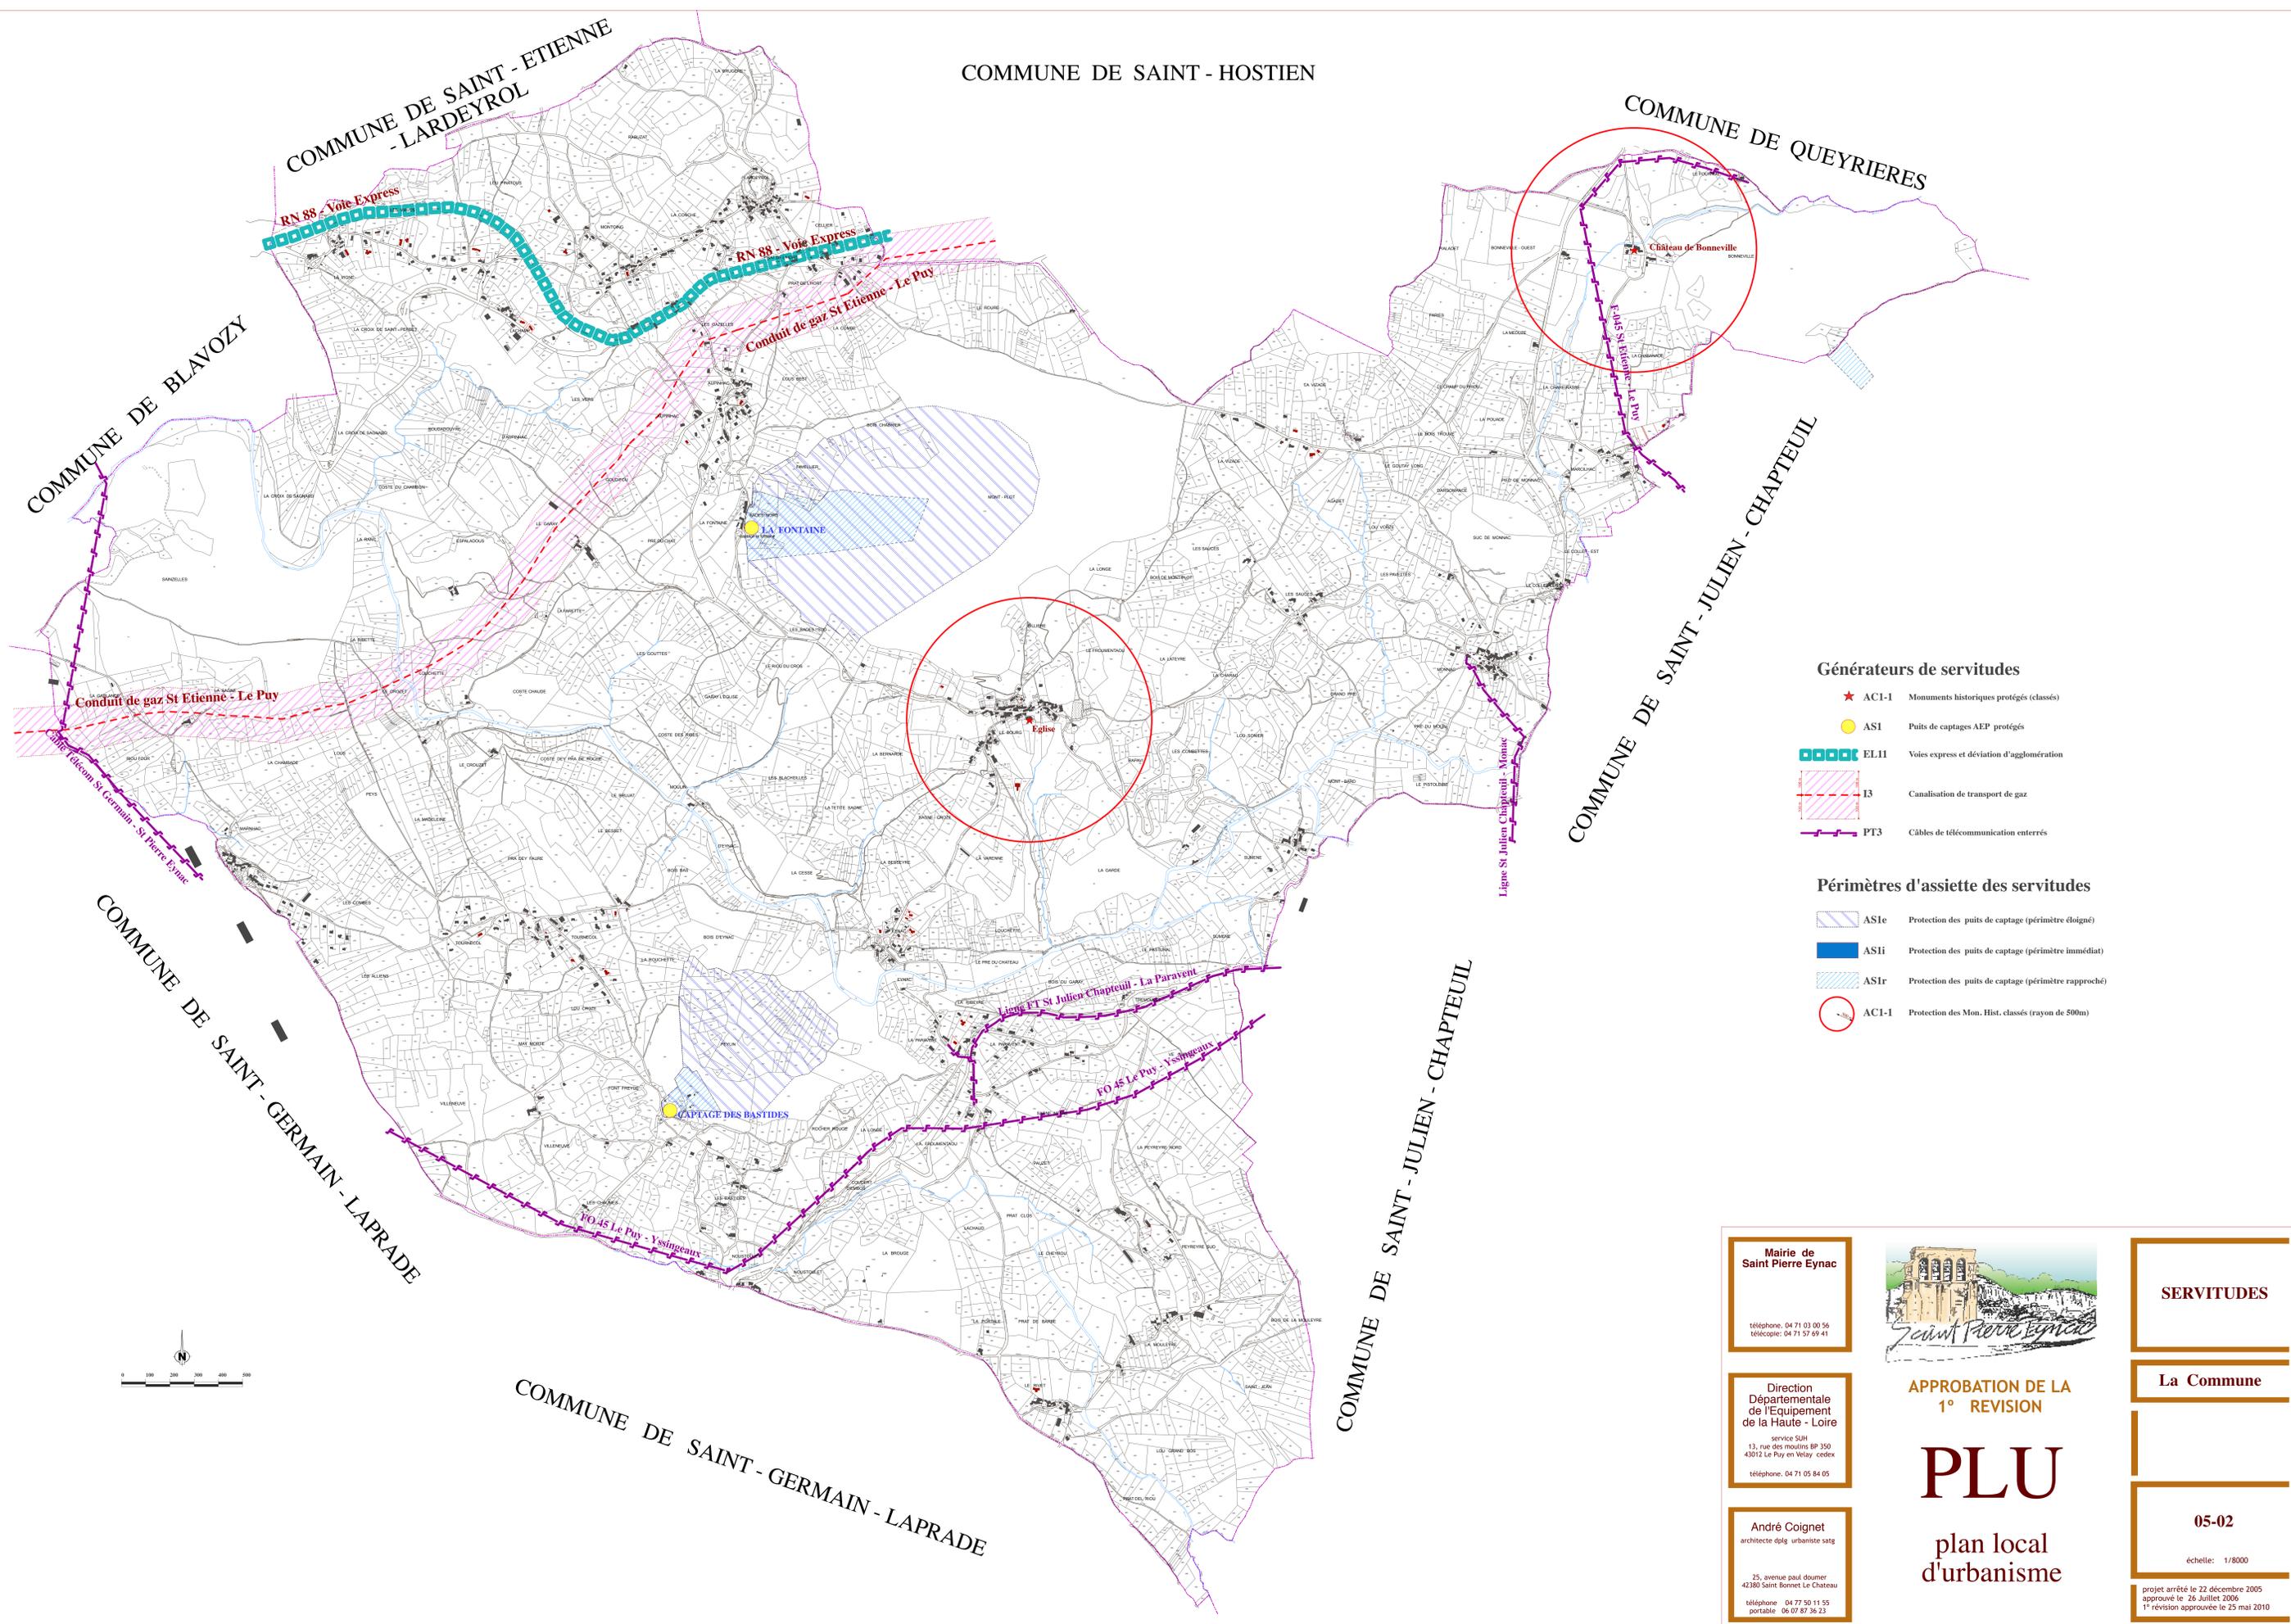


Générateurs de servitudes

- ★ ACI-1 Monuments historiques protégés (classés)
- AS1 Puits de captages AEP protégés
- ▬▬▬ EL11 Voies express et déviation d'agglomération
- ▬▬▬ I3 Canalisation de transport de gaz
- ▬▬▬ PT3 Câbles de télécommunication enterrés

Périmètres d'assiette des servitudes

- ▬▬▬ AS1e Protection des puits de captage (périmètre éloigné)
- ▬▬▬ AS1i Protection des puits de captage (périmètre immédiat)
- ▬▬▬ AS1r Protection des puits de captage (périmètre rapproché)
- ACI-1 Protection des Mon. Hist. classés (rayon de 500m)

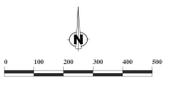

Mairie de
Saint Pierre Eynac
téléphone : 04 71 03 00 56
télécopie : 04 71 57 49 41



SERVITUDES

Direction
Départementale
de l'Équipement
de la Haute - Loire
service SLH
13, rue des moulins BP 350
43012 Le Puy en Velay cedex
téléphone : 04 71 05 84 05

APPROBATION DE LA
1^o REVISION

La Commune

André Coignet
architecte dplg urbaniste satg
25, avenue paul doumer
42380 Saint Bonnet Le Chateau
téléphone : 04 77 50 11 55
portable : 06 07 97 36 23

PLU
plan local
d'urbanisme

05-02
échelle : 1/8000

projet arrêté le 22 décembre 2005
approuvé le 26 Juillet 2006
1^o révision approuvée le 25 mai 2010